
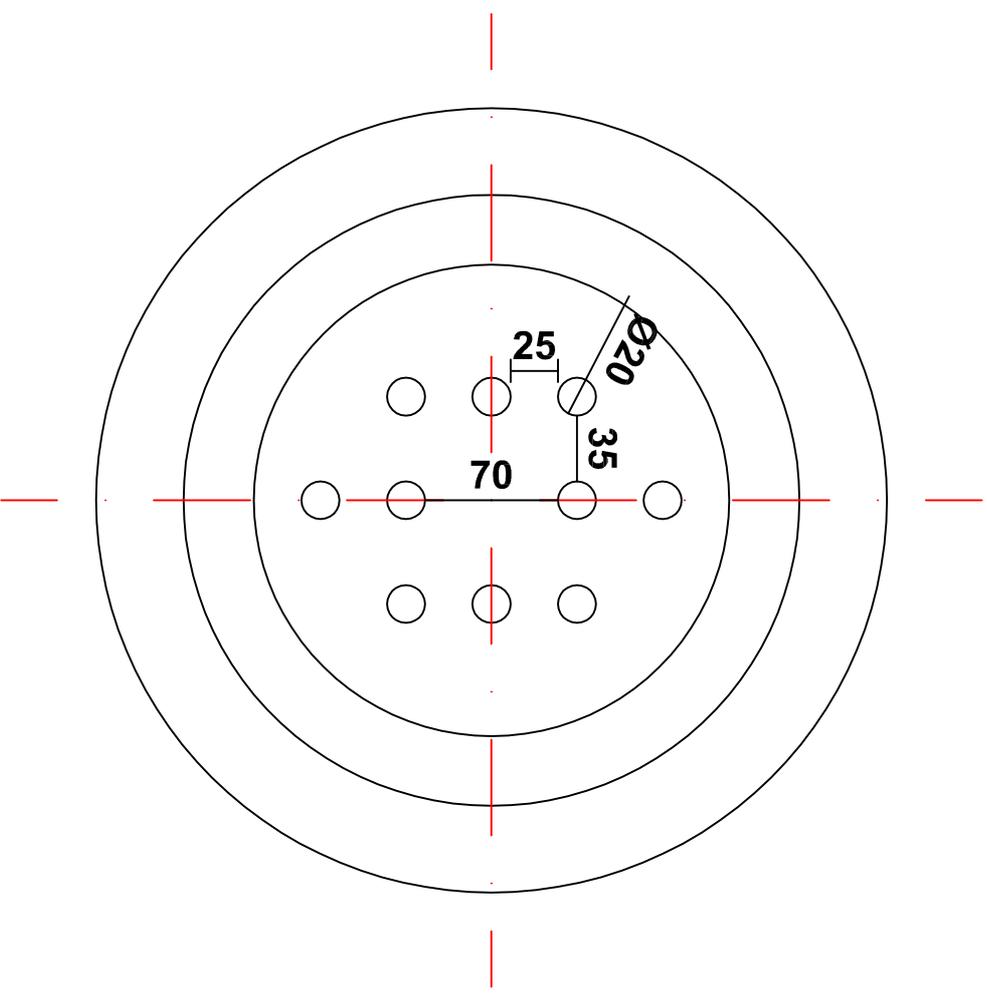


# 1 - Panier à pouzzolan



## Partie basse

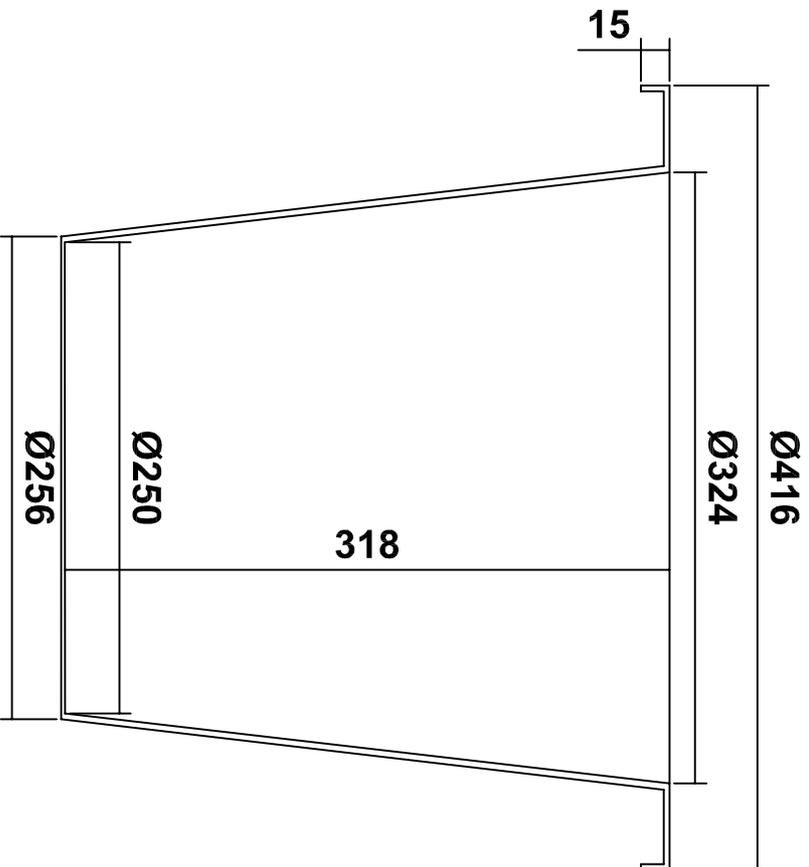

Chantier: Filtre à pouzzolan		Dessiné par : Julien.defetes		Echelle 1:25	
Route de Guingamp BP 16 22140 Begard		Réf:		PB	
<b>URVOY</b>		Date		21.11.2014	

# 1 - Panier à pouzzolan

## Partie haute

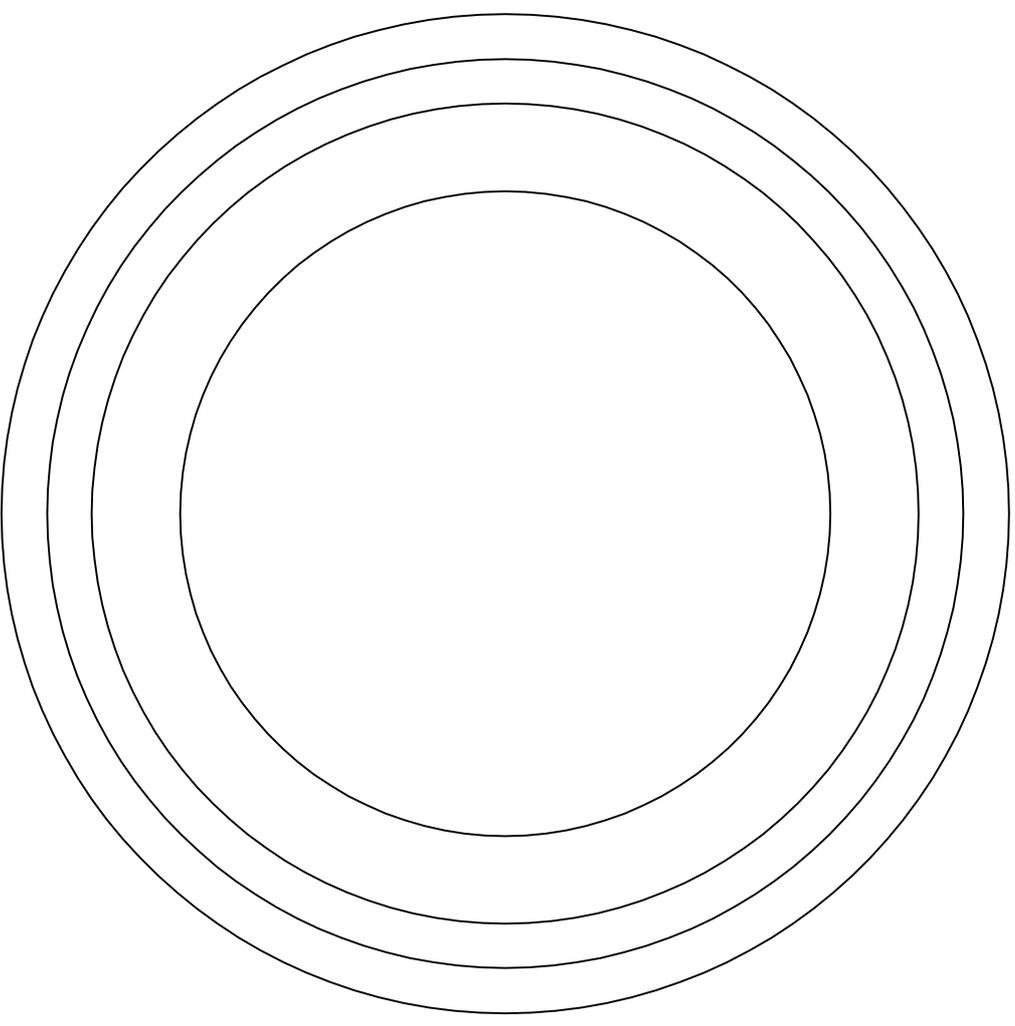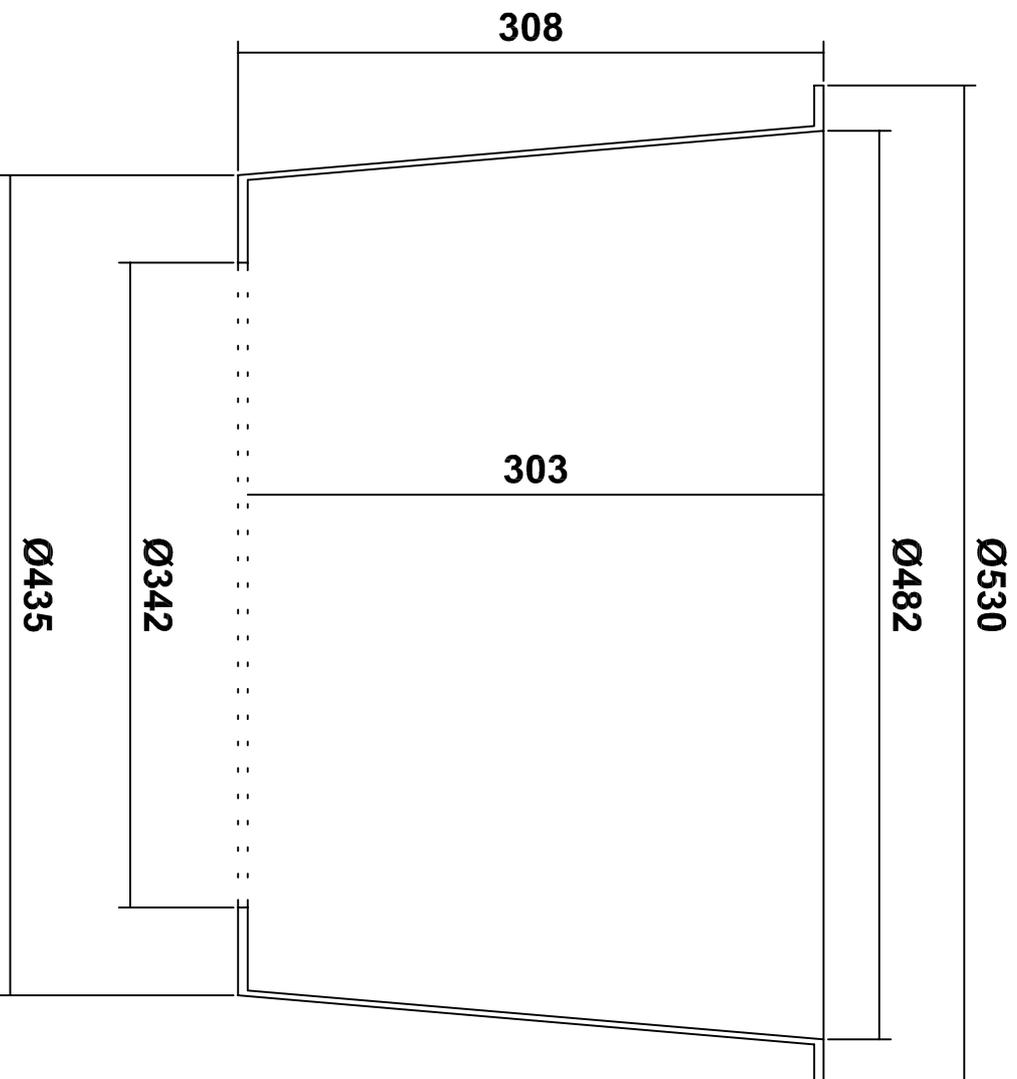

Chantier: Filtre à pouzzolan		Dessiné par : Julien.desfetes		Echelle 1:25	
Route de Guingamp BP 16 22140 Begard		URVOY		Indice 0	
Réf:		PH		Date 21.11.2014	